




BEST. VOORGEVEL

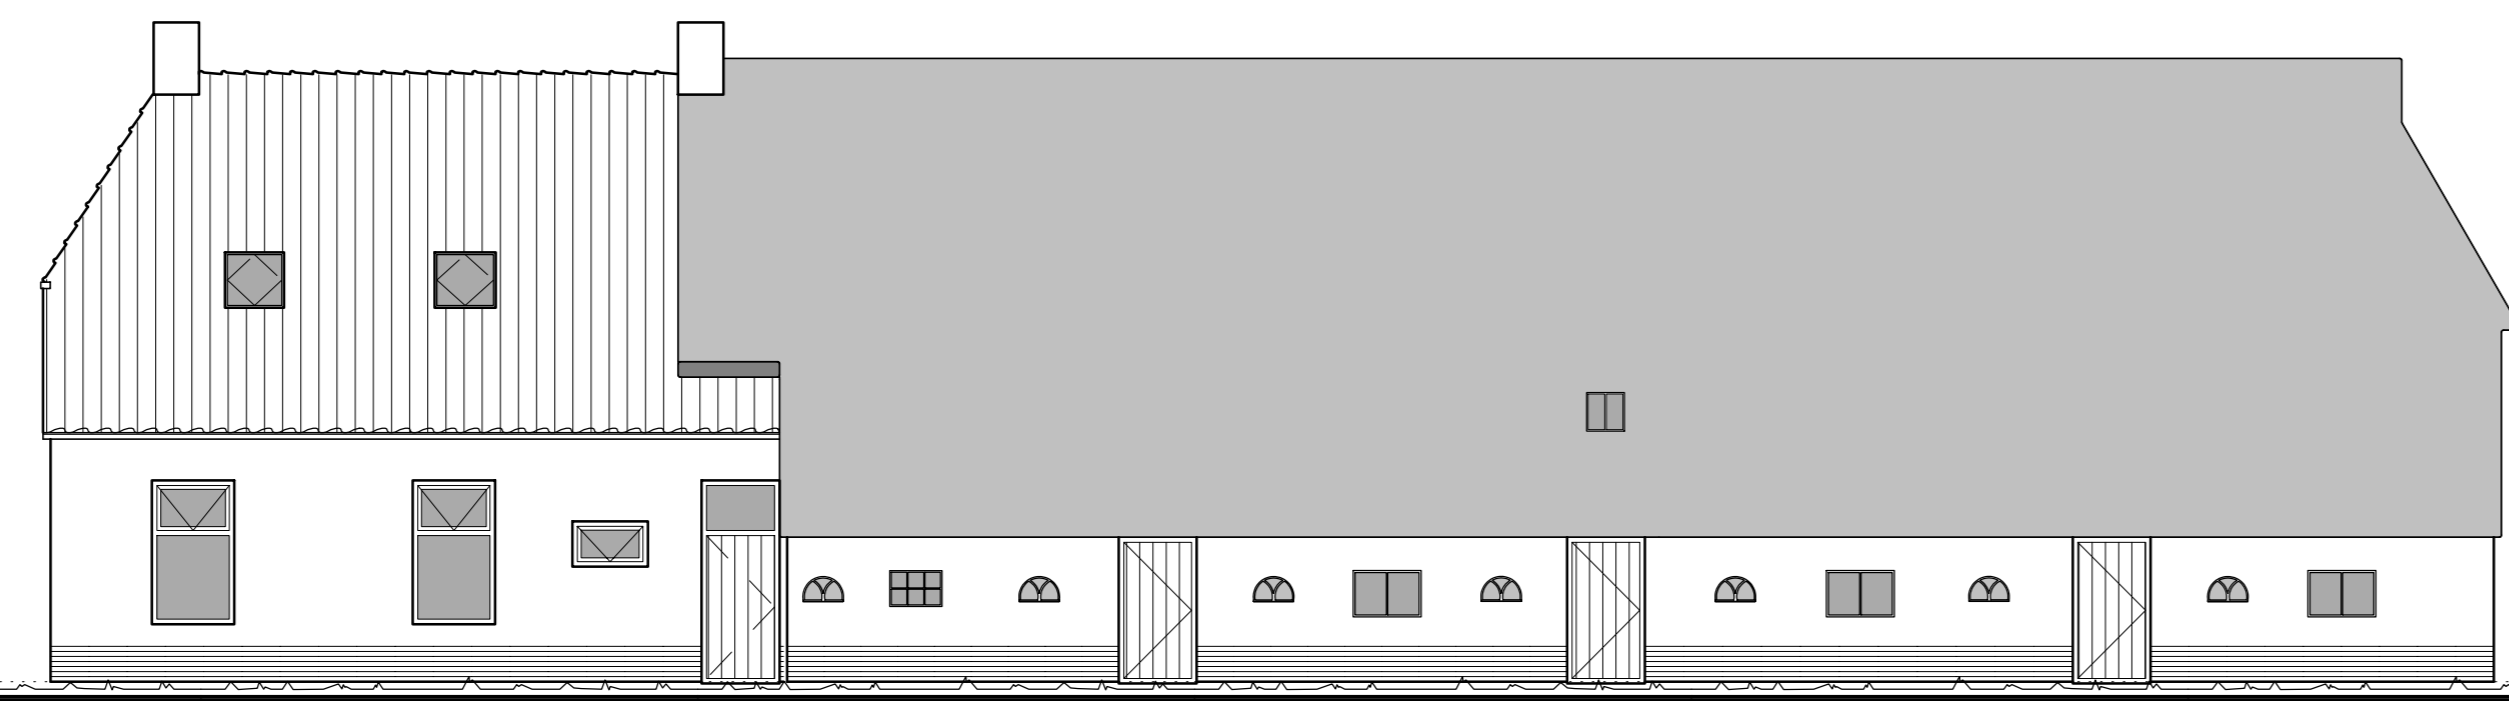


BEST. R. ZIJGEVEL

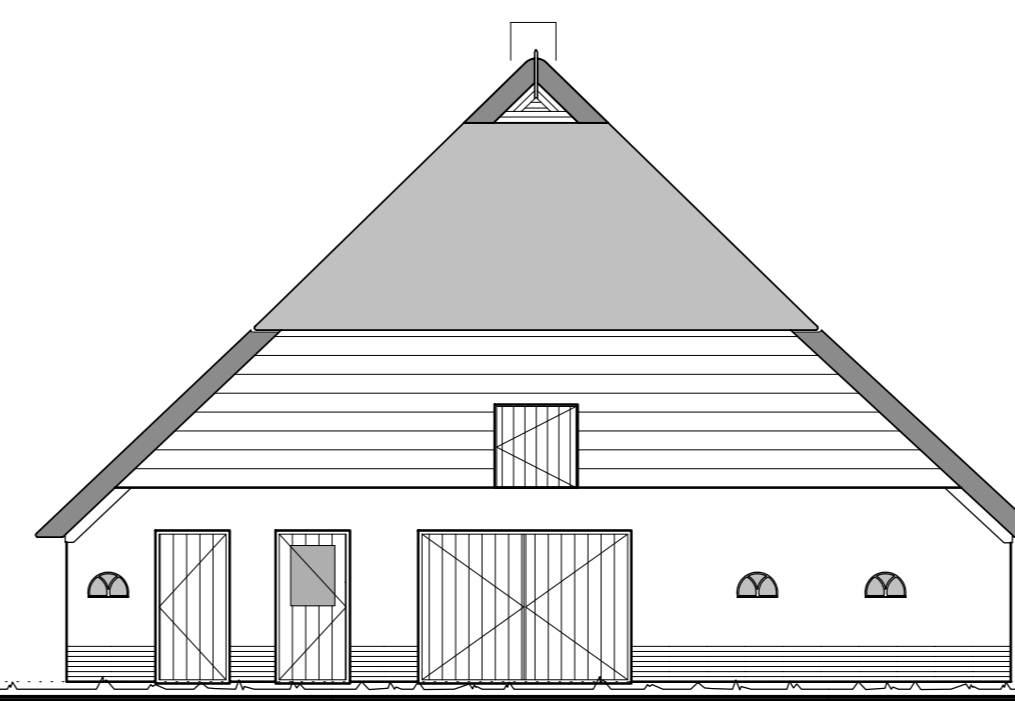


BEST. ACHTERGEVEL

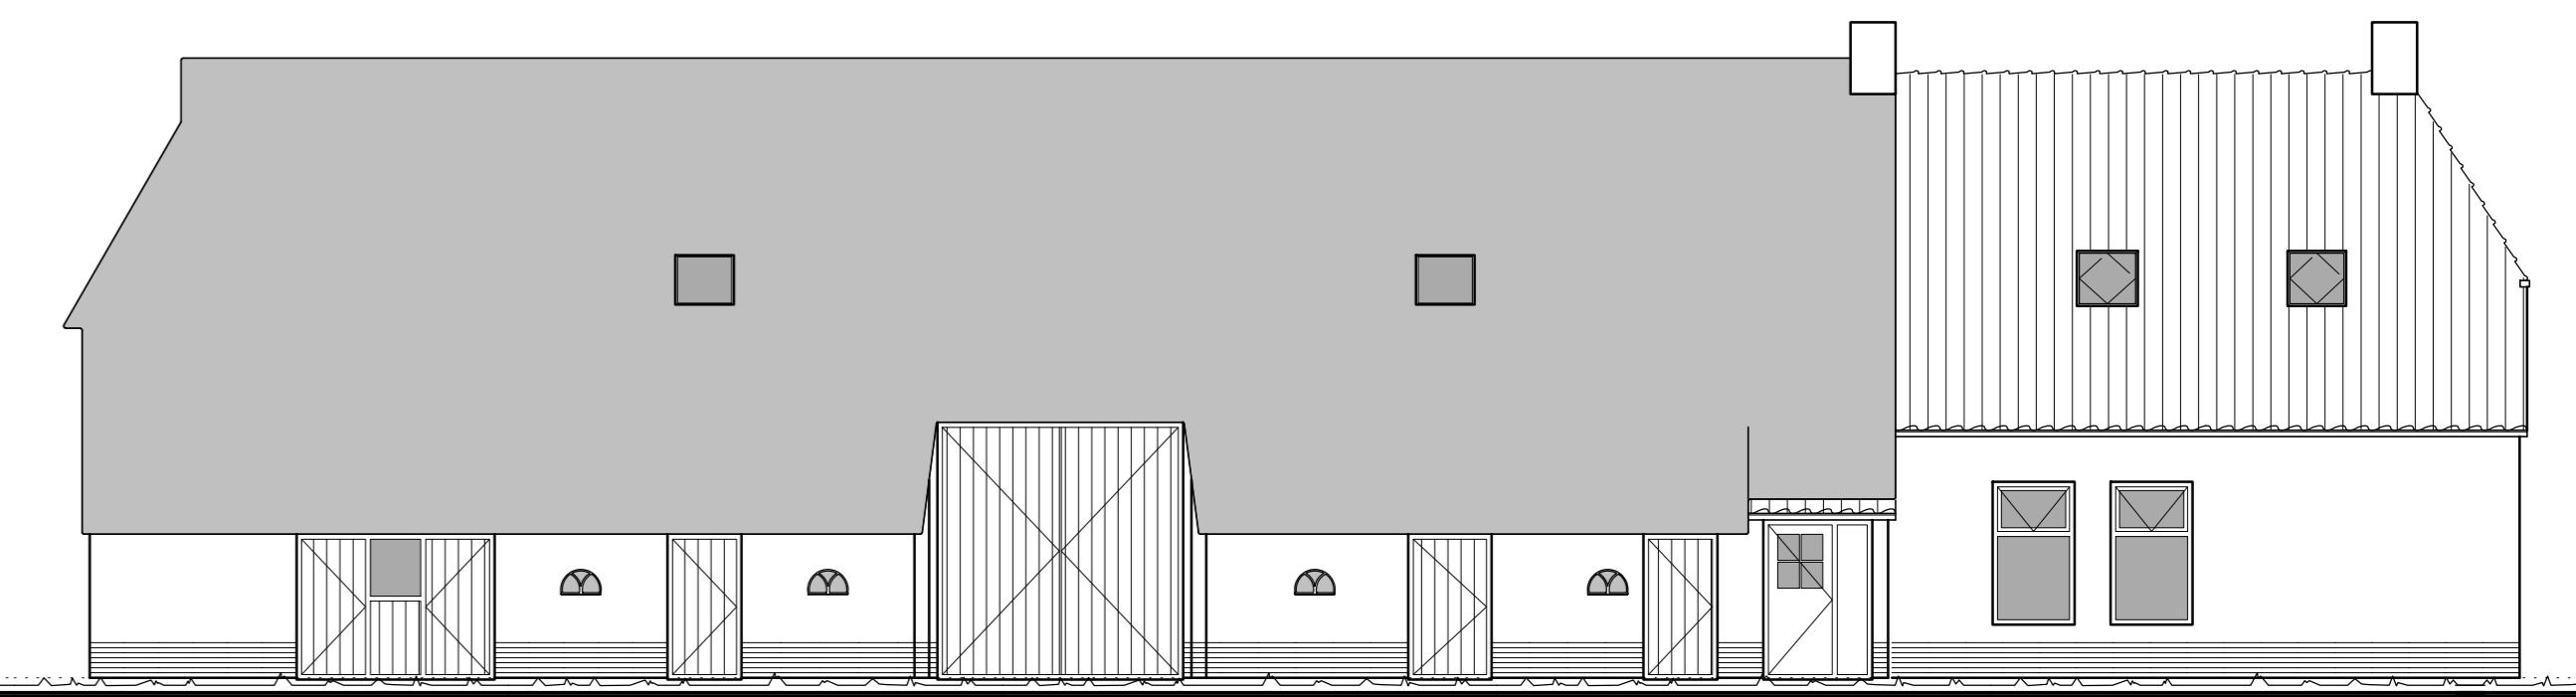


BEST. L. ZIJGEVEL

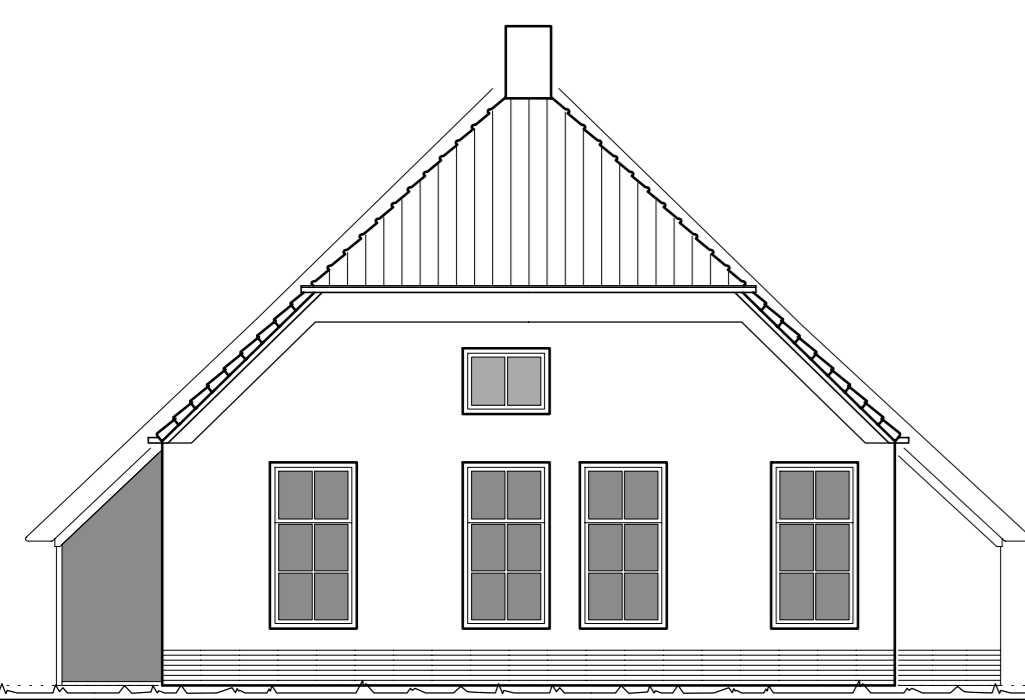


GEW. VOORGEVEL

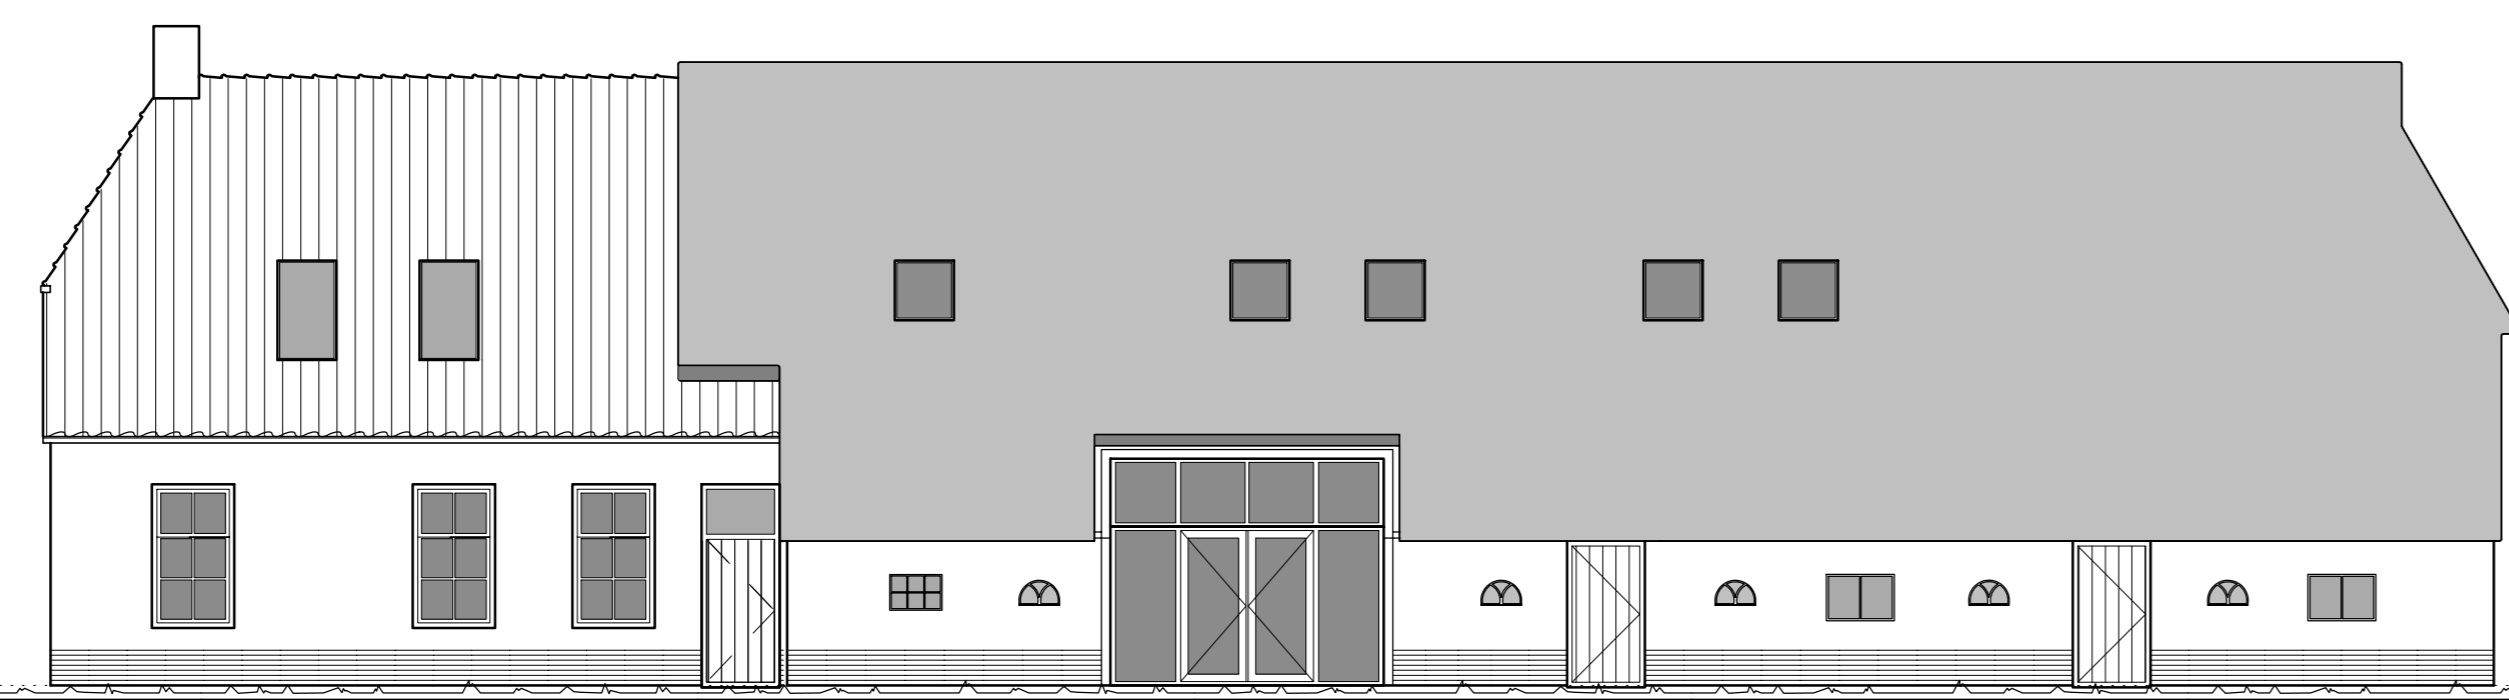


GEW. R. ZIJGEVEL

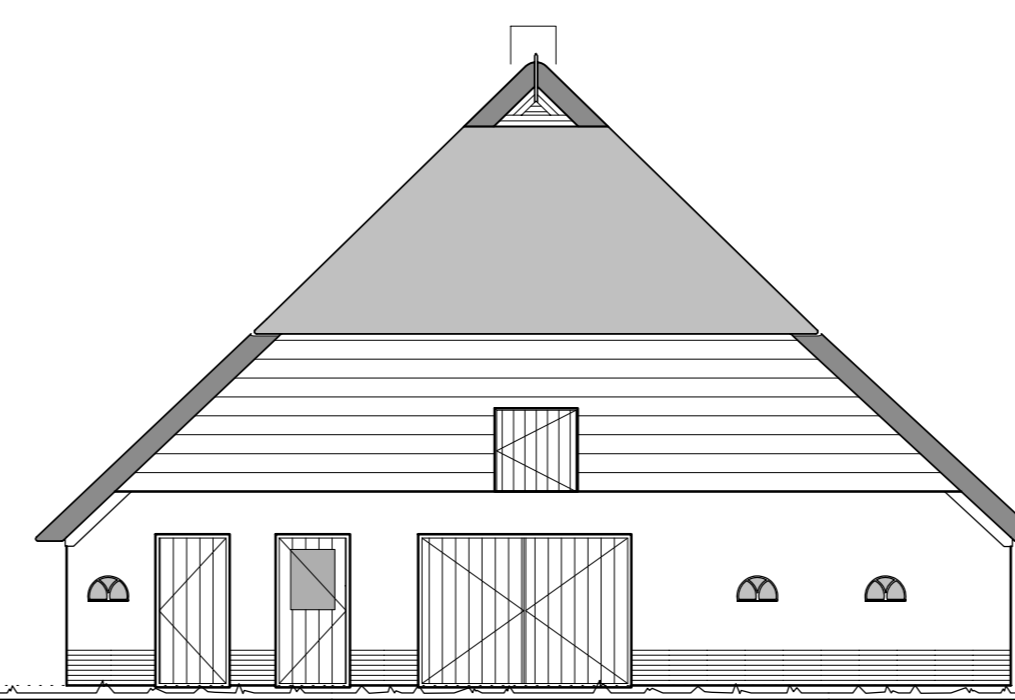


GEW. ACHTERGEVEL

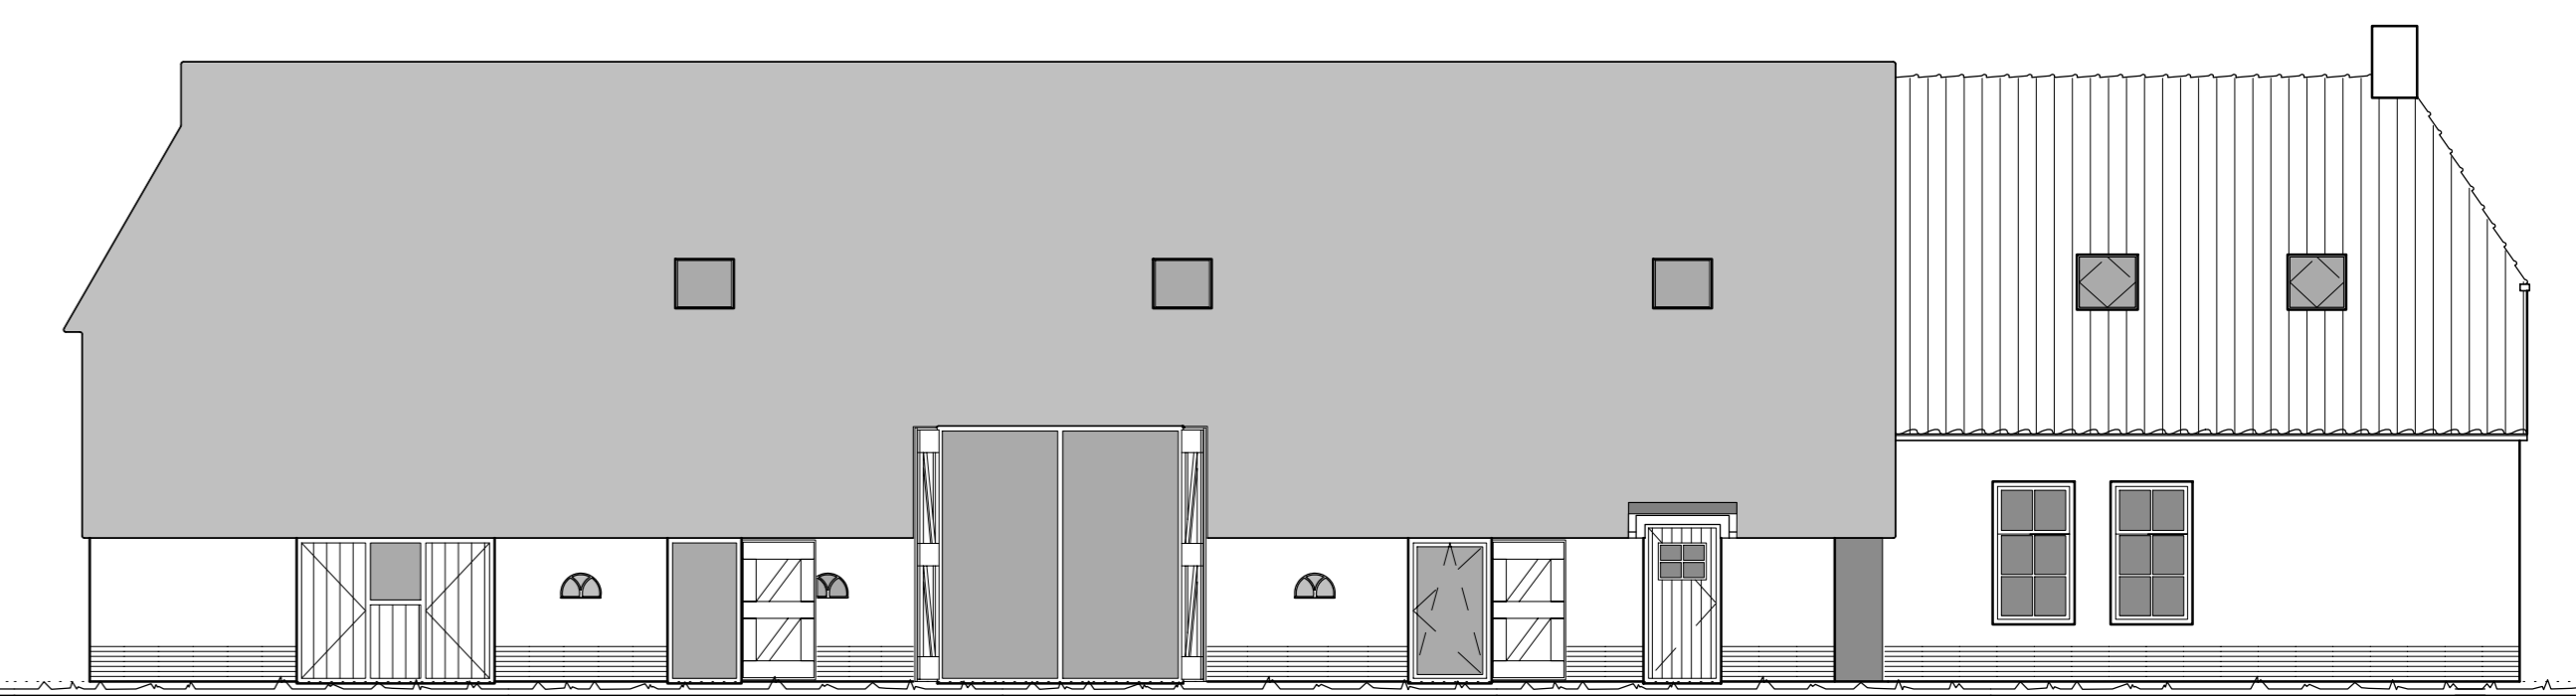



GEW. L. ZIJGEVEL

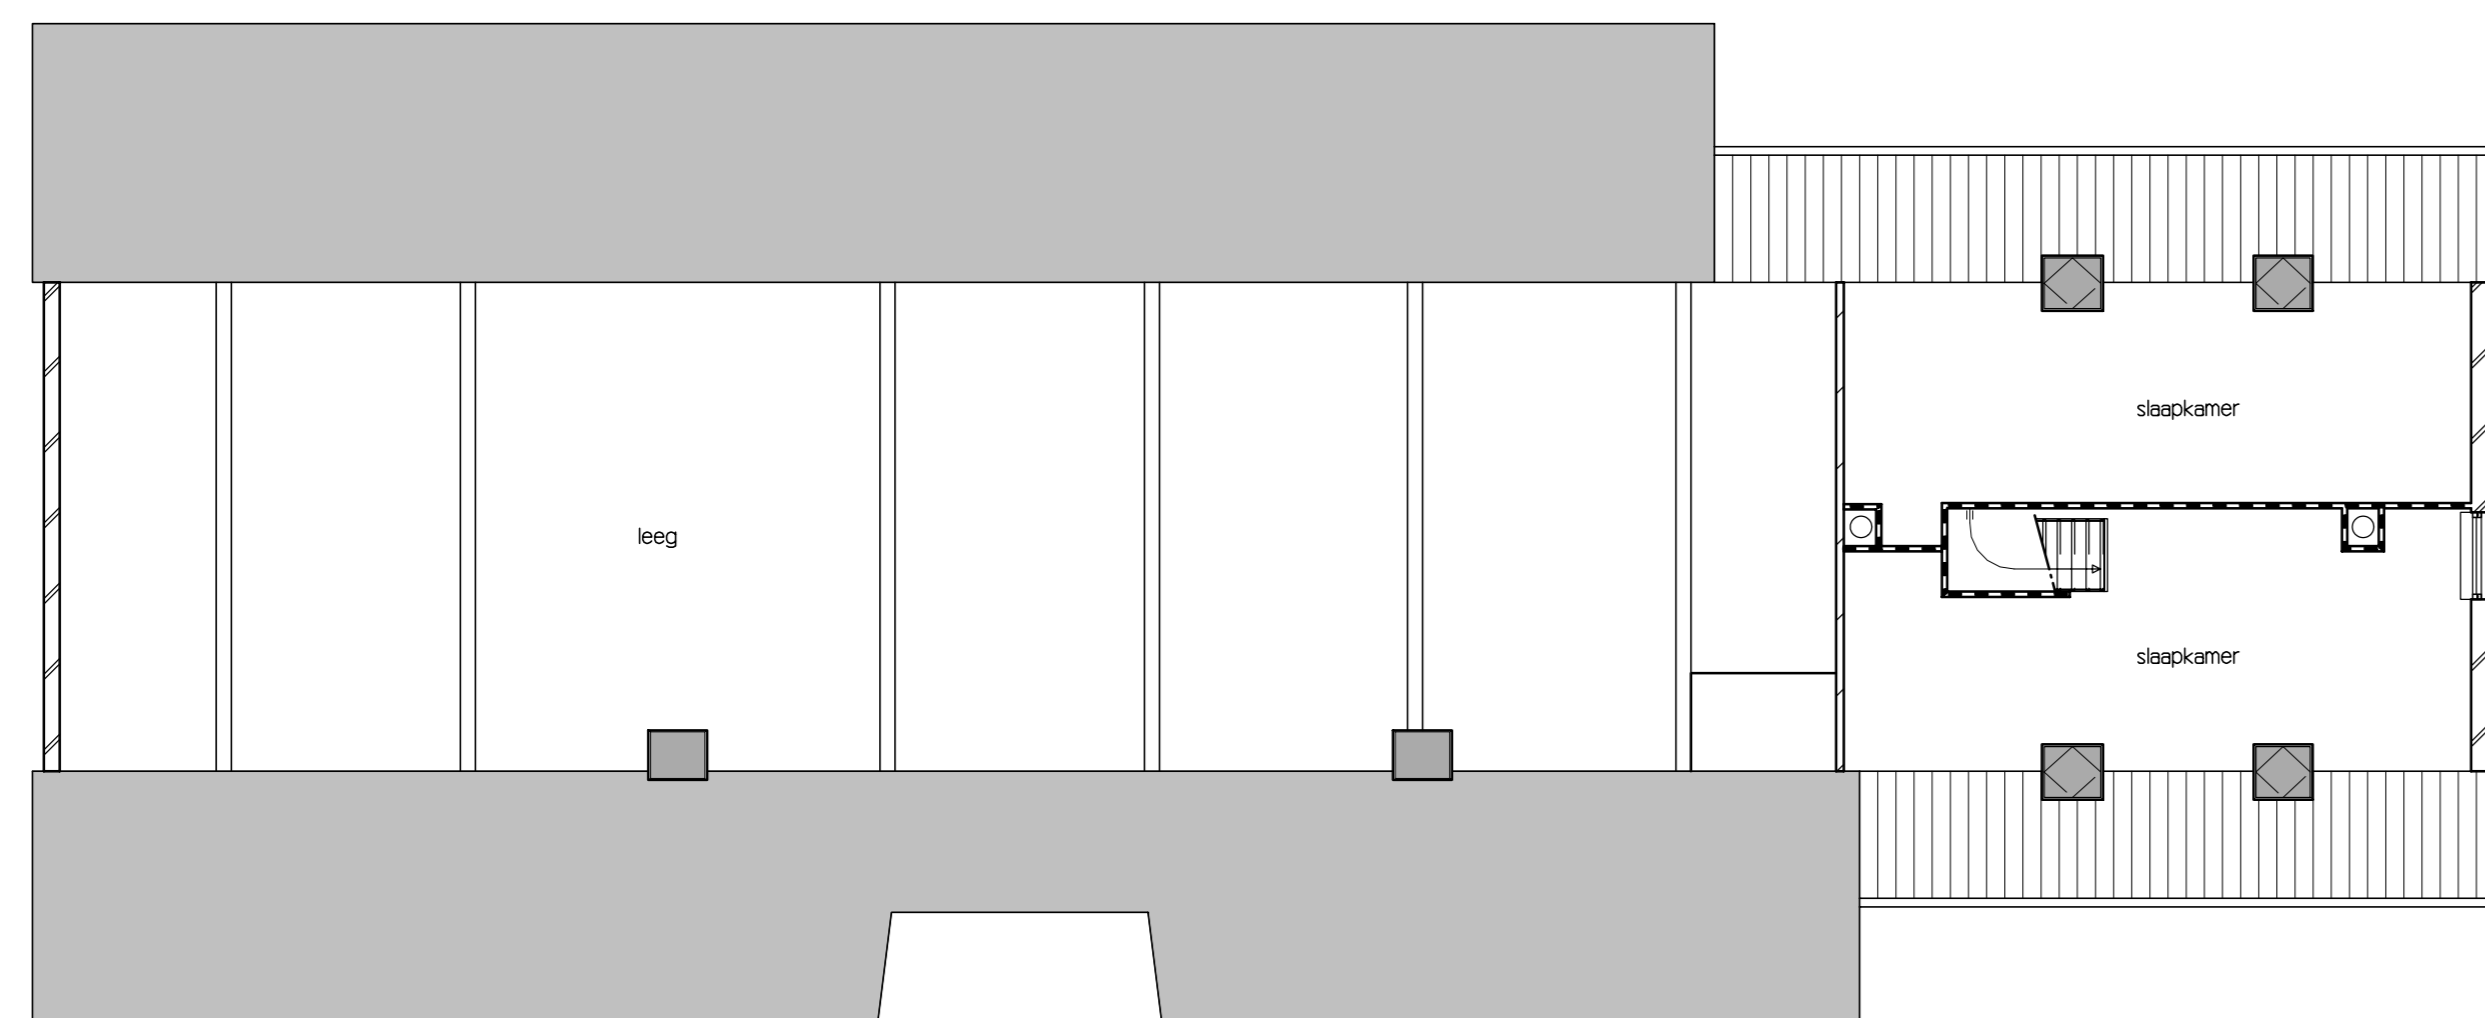


BEST. VERDIEPING

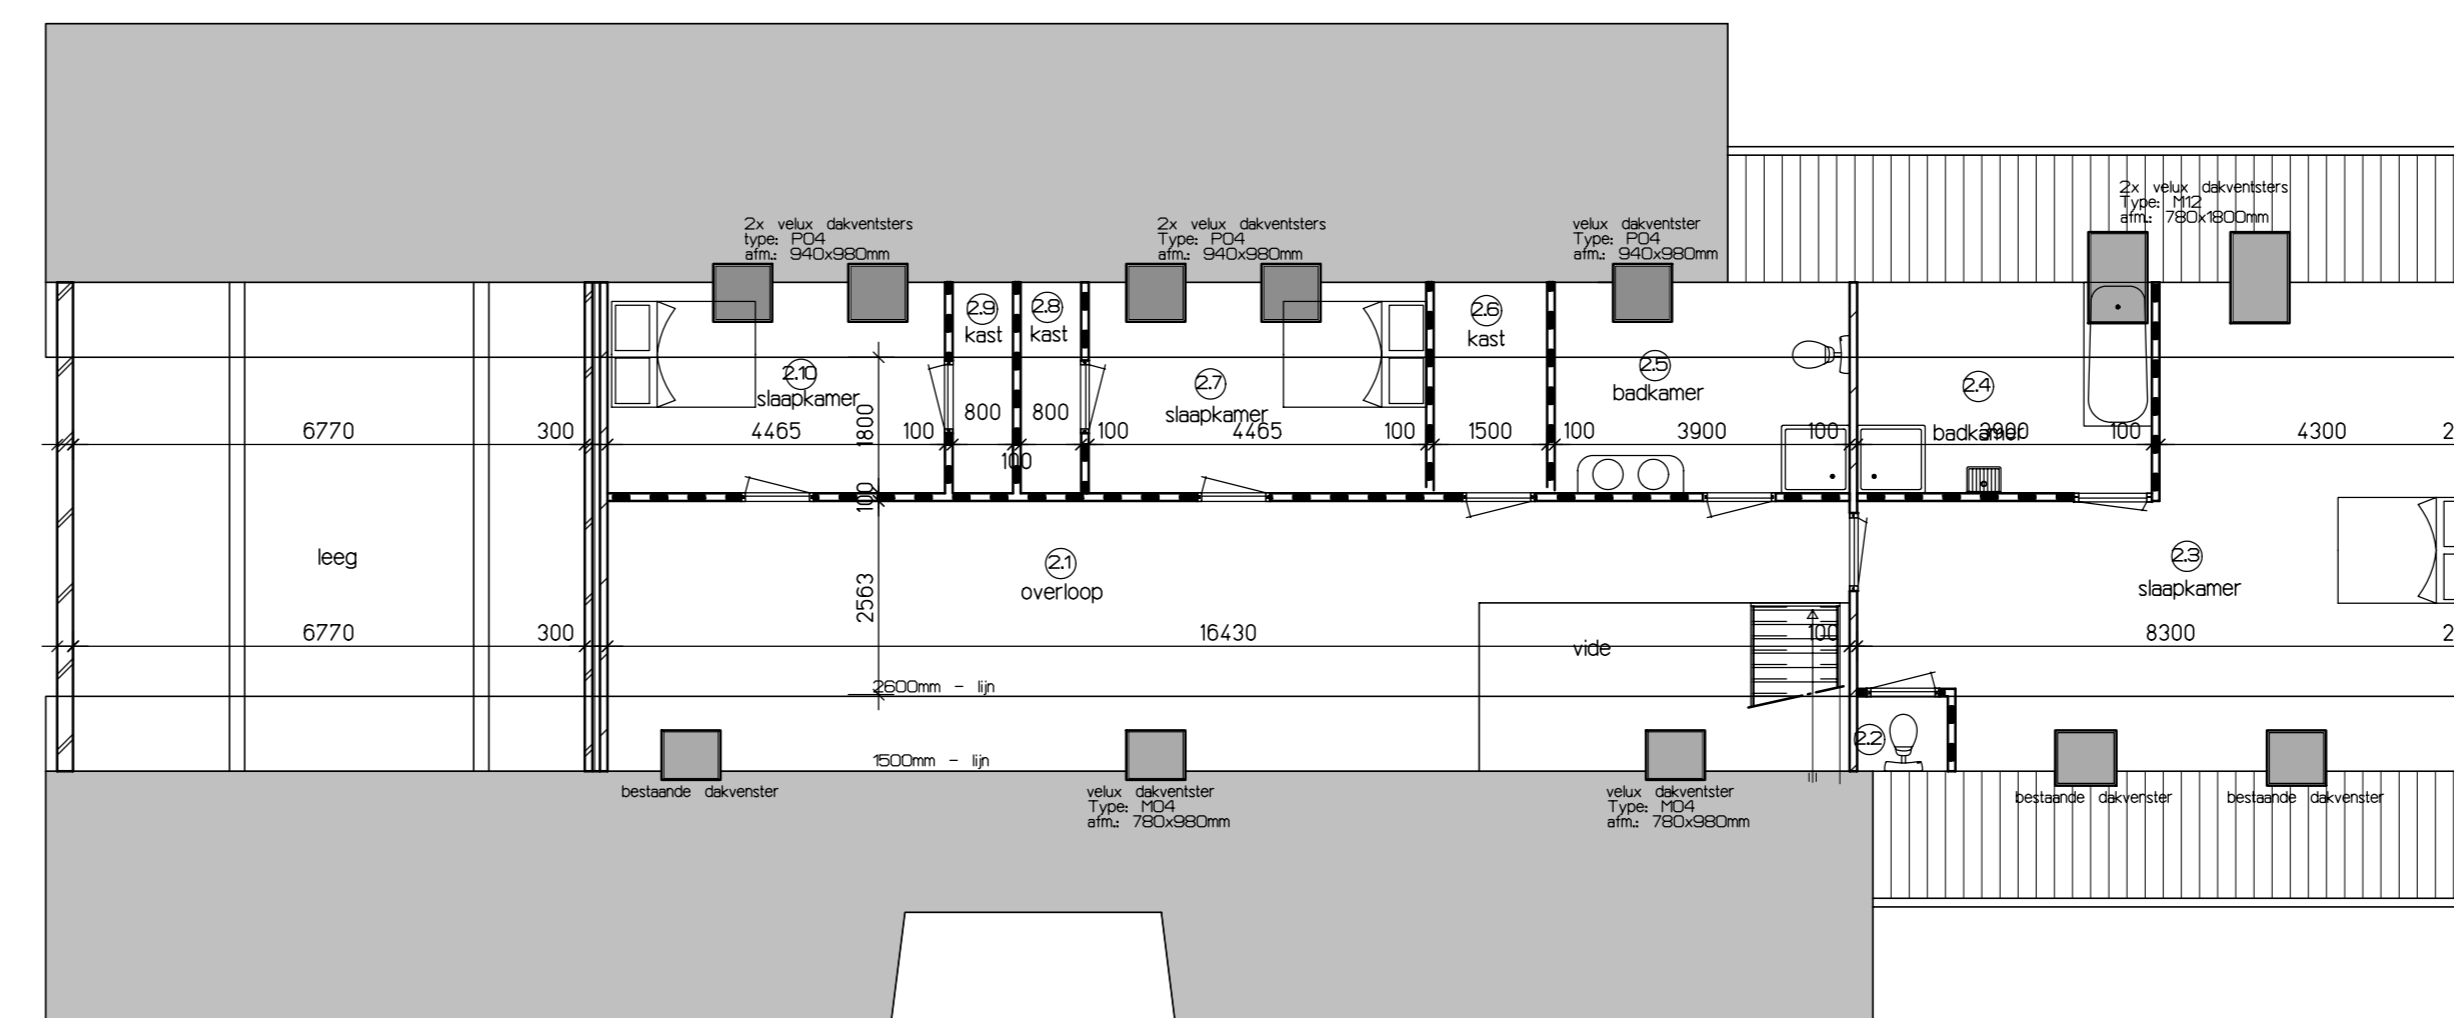

GEW. VERDIEPING

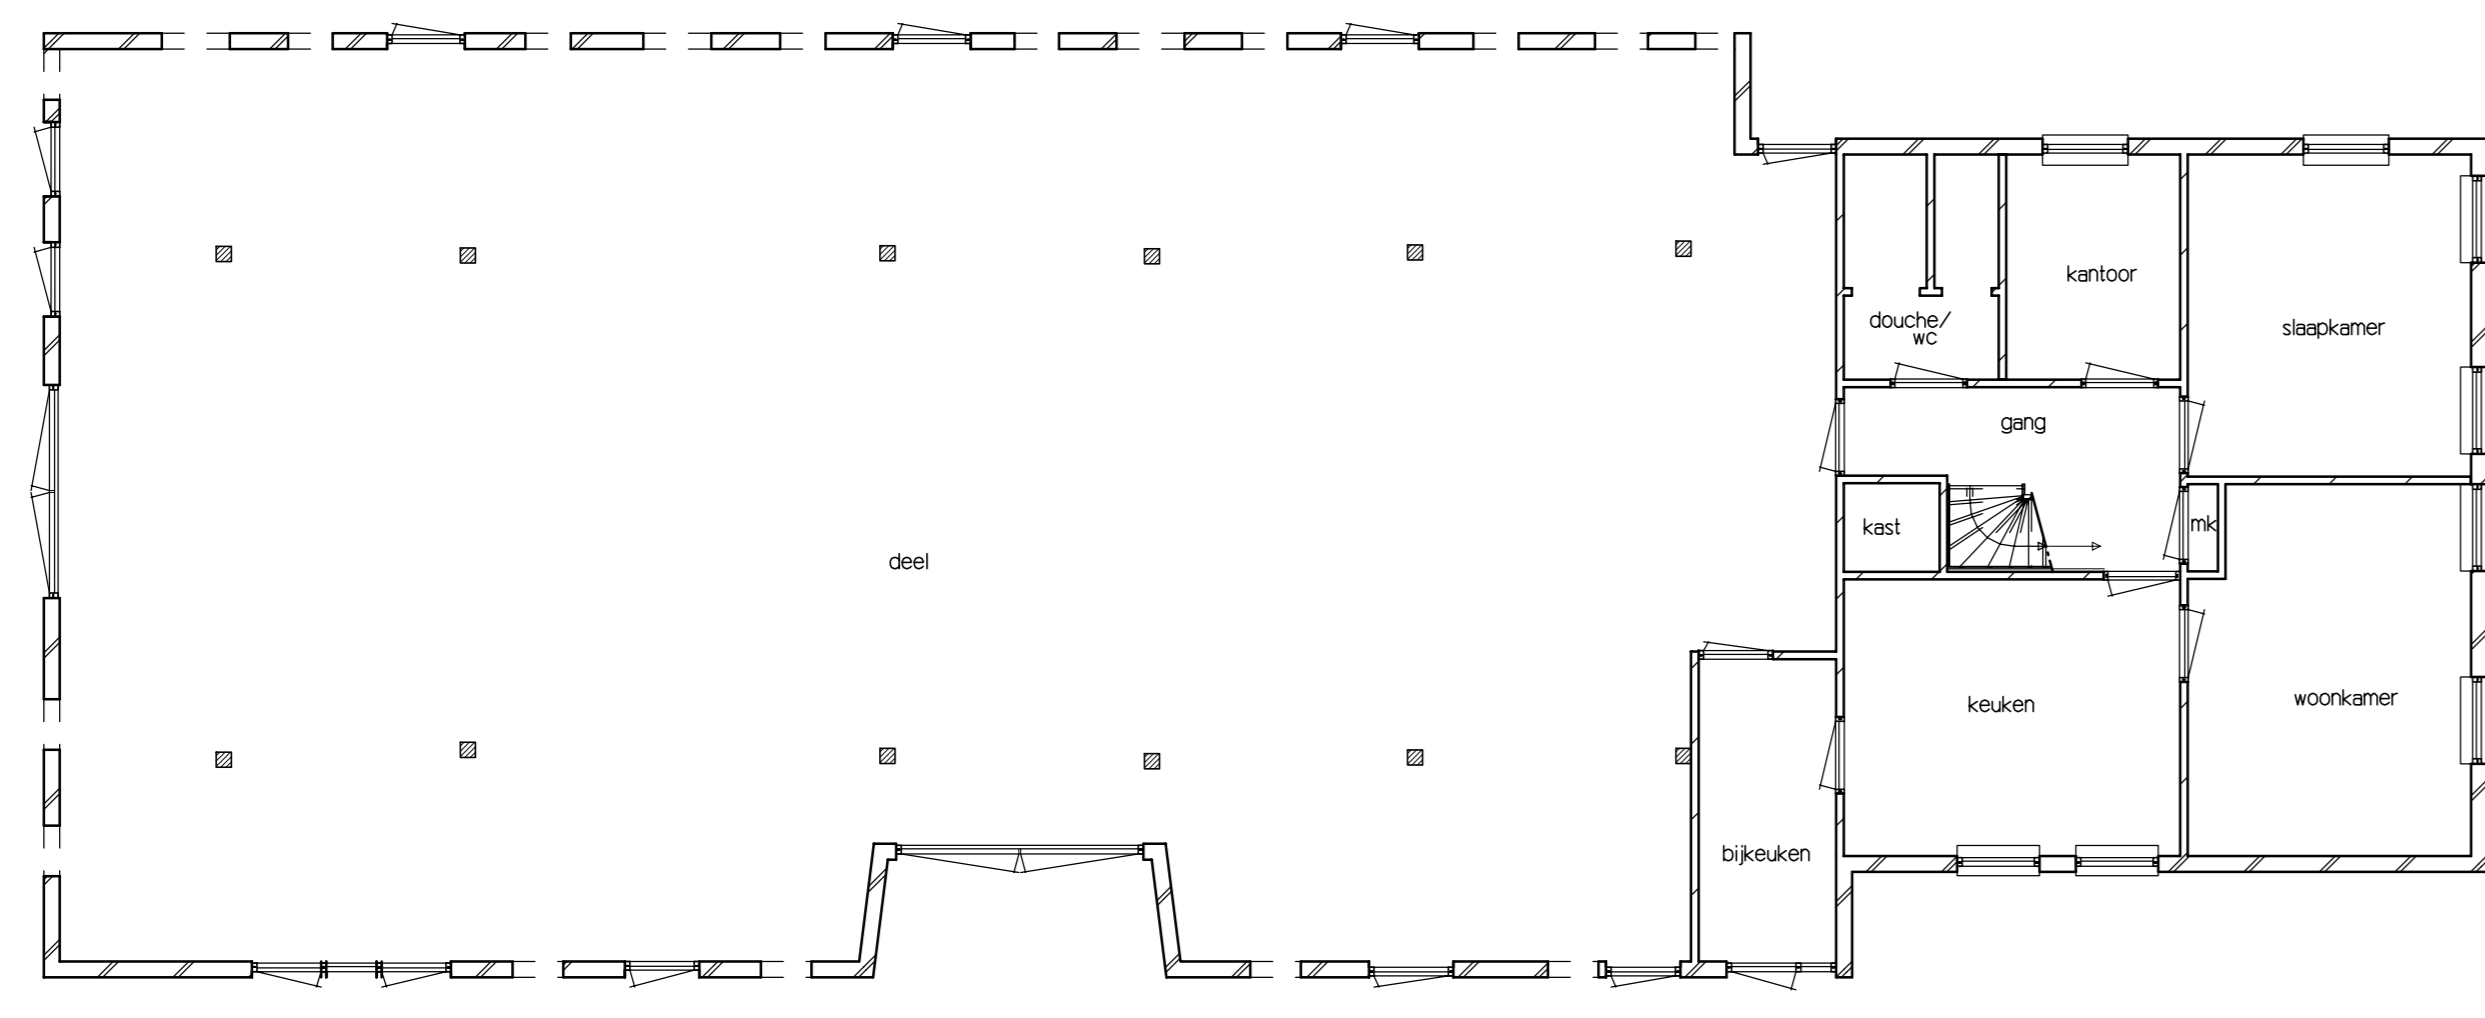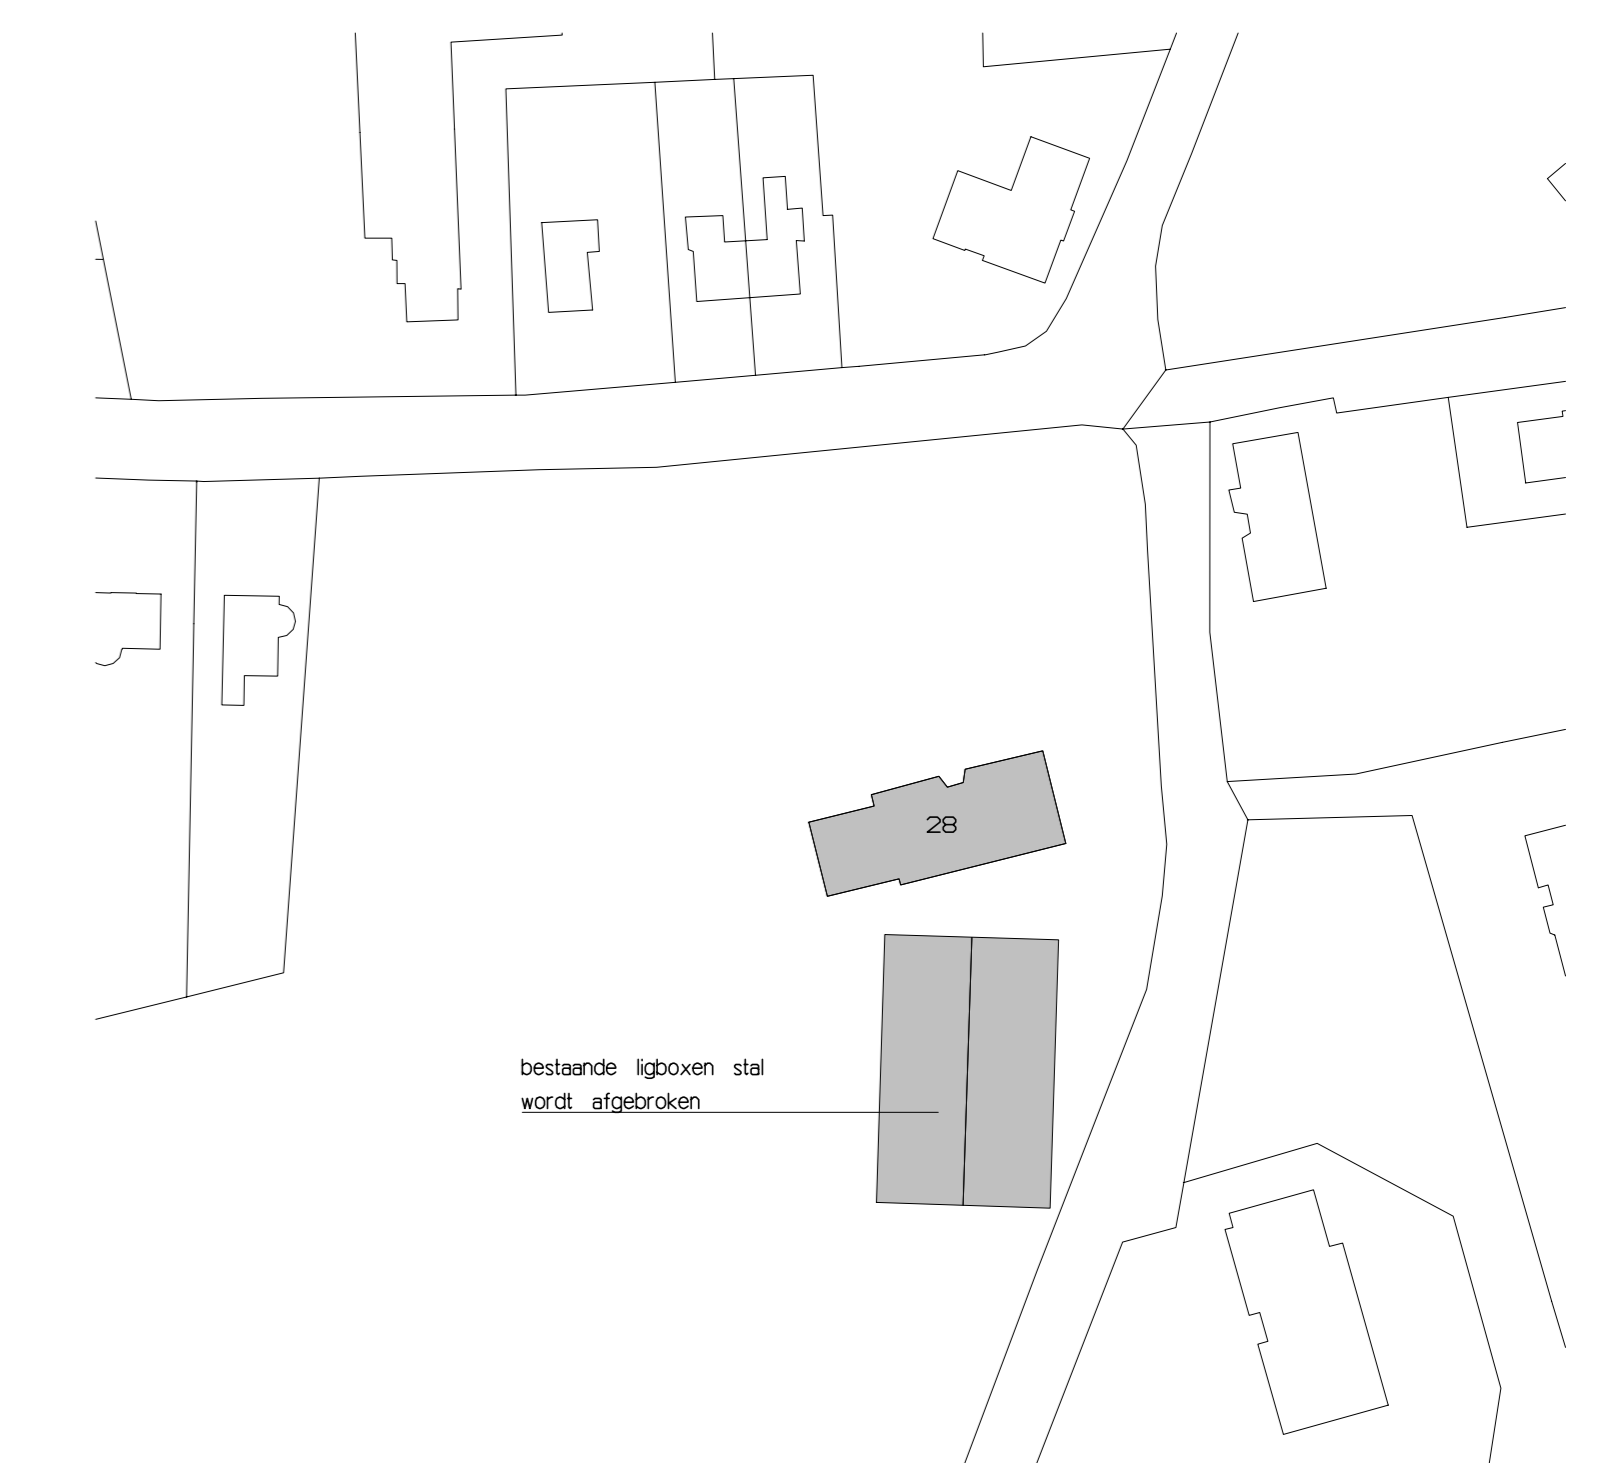

BEST. BEGANE GROND

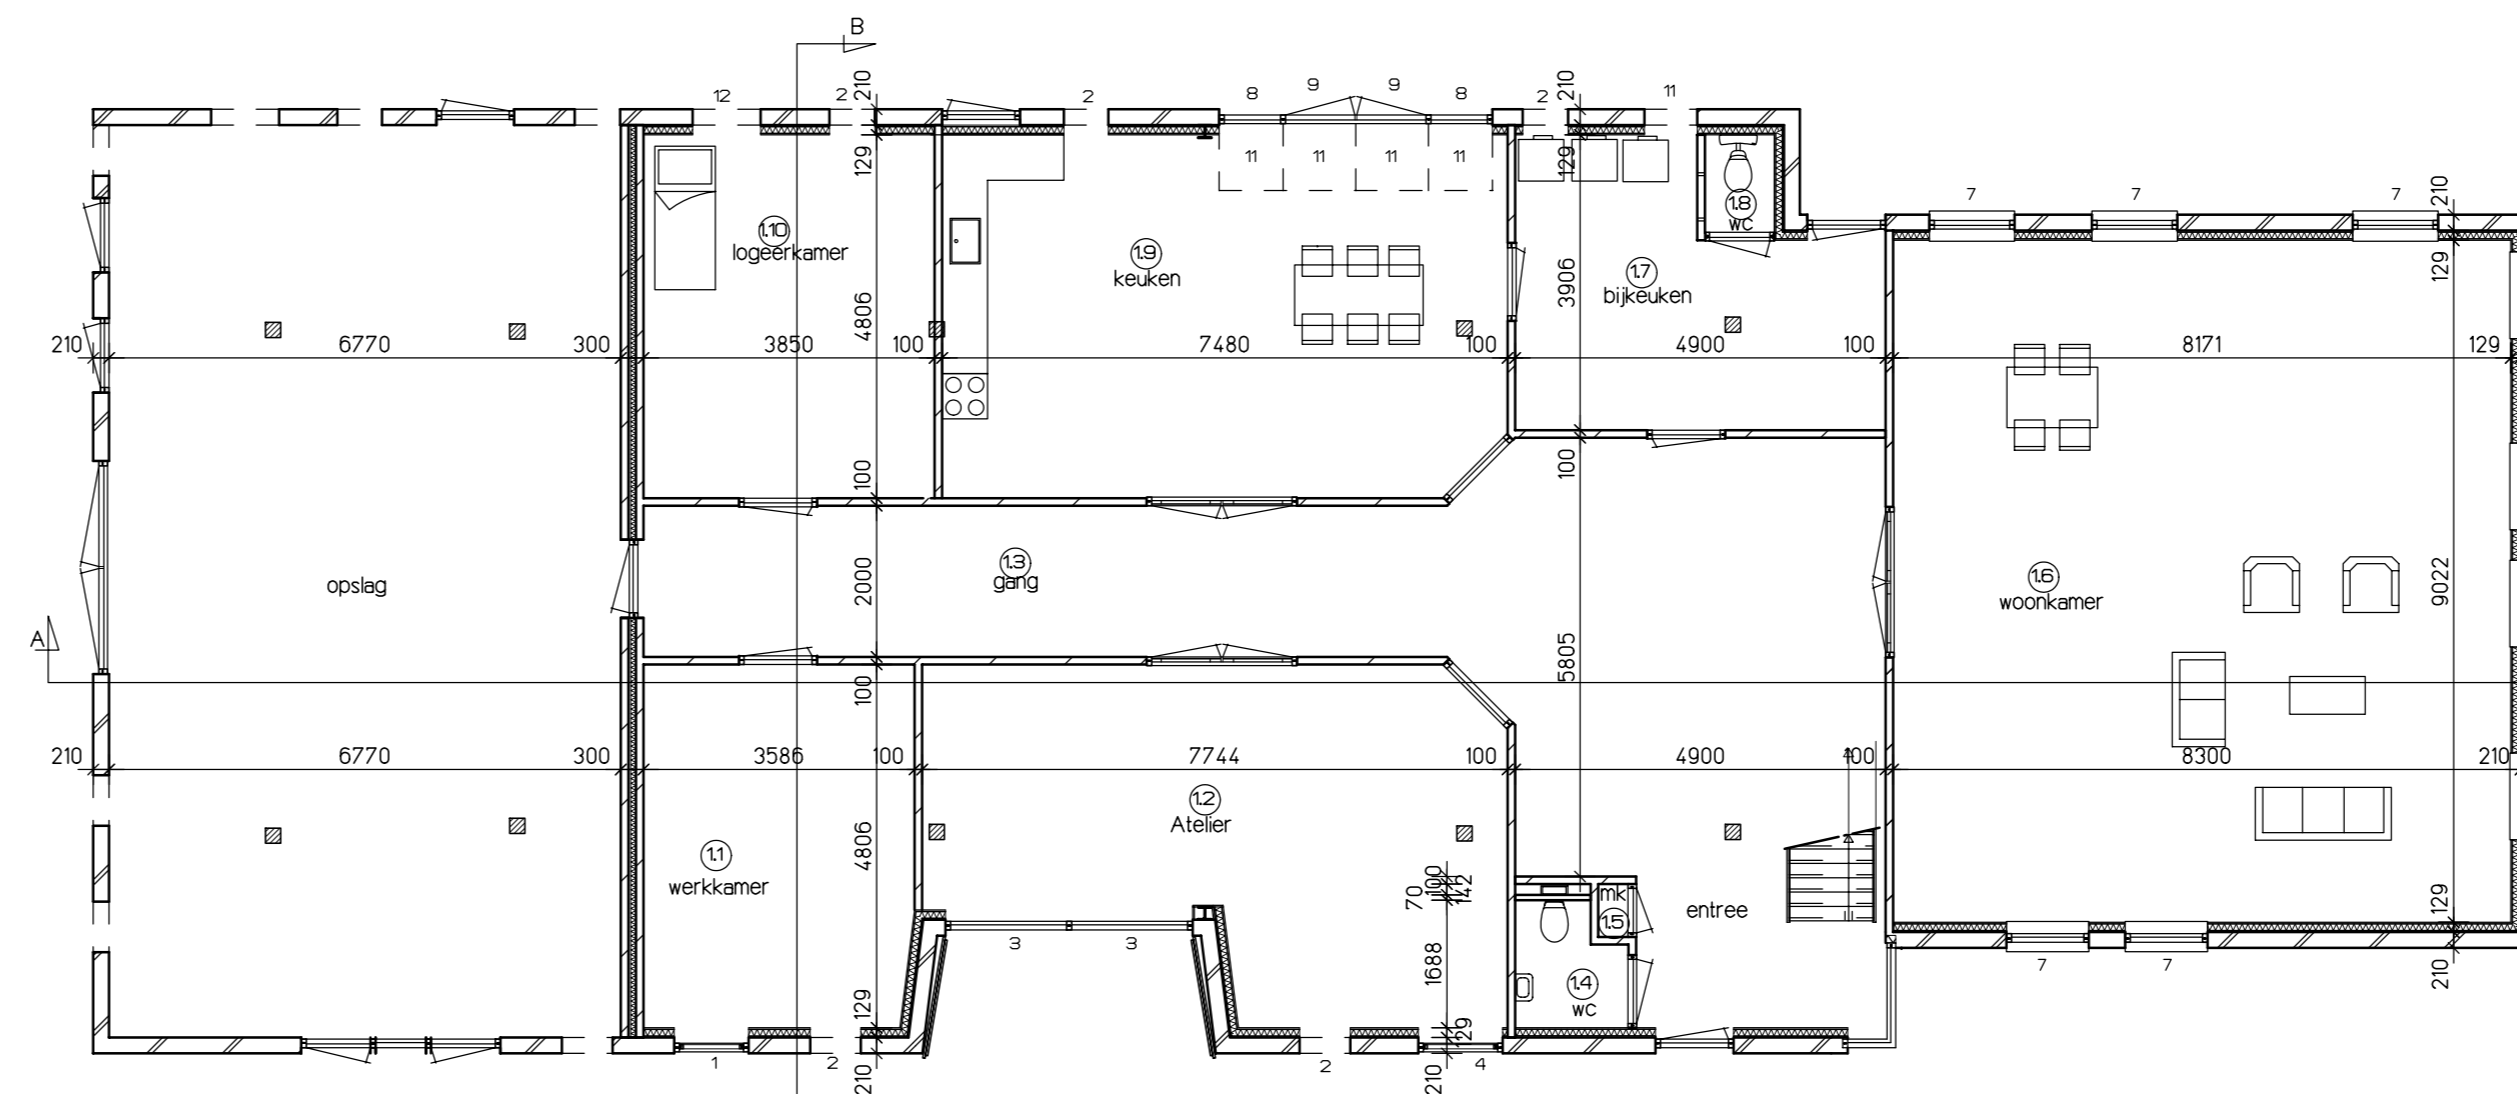

GEW. BEGANE GROND

NR.	VERTREK	RUIJTHE	G.O.	V.F.
11	Werkkamer	Verrijfsruimte	17,08m²	15,30m²
12	Afsluit	Verrijfsruimte	32,02m²	29,62m²
13	Entree/Gang	Verrijfsruimte	59,04m²	
14	V.C.	Tokruimte	2,24m²	
15	Pflekruimte	Pflekruimte	0,29m²	
16	Werkkamer	Verrijfsruimte	73,72m²	73,72m²
17	Bijkeuken	Verrijfsruimte	15,67m²	
18	V.C.	Tokruimte	1,59m²	
19	Kaas	Verrijfsruimte	35,53m²	31,54m²
110	Logeerkamer	Verrijfsruimte	19,49m²	15,41m²
21	Overloop	Verrijfsruimte	47,94m²	
22	V.C.	Tokruimte	1,59m²	
23	Slaapkamer	Verrijfsruimte	40,69m²	29,50m²
24	Bekamer	Badruimte	10,89m²	
25	Bekamer	Badruimte	13,09m²	
26	Kast	Bergruimte	4,19m²	
27	Slaapkamer	Verrijfsruimte	12,49m²	8,37m²
28	Kast	Bergruimte	2,22m²	
29	Kast	Bergruimte	2,22m²	
210	Slaapkamer	Verrijfsruimte	12,49m²	8,37m²

Situatie	
Gemeente	: Dwingelo
Stad	: L.
Nummer	: 1987
Schaal	: 1:1000

werfno:	OPDRACHEVER
677	A. Kamphof
	Eenster 62
	7931 PT Dwingelo
tekno: code:	tel. 0521-590719
01	02
	email: a.kamphof@kwa.nl
formaat:	betreft:
A0	verbouw boerderij
getekend:	school:
E.E.	1:100
	datum:
	19-07-10

WFI bouwkundig teken- en ingenieursbureau

Laggen 1a, 7931 PV Dwingelo tel. 0521 591630  
 fax: 0521 590626, e-mail: wfi@bouwkundig.nl